


**BUDOWA DRUGI EKSPRESOWEJ S6 RELACJI SŁUPSK - BOŻEPOLE WIELKIE
POCZĄTEK INWESTYCJI KM 16+021,81
Zadanie 3: węzeł Bobrowniki (bez węzła) - węzeł Skórowo (z węzłem)
Zadanie 2: koniec obwodnicy Słupska - węzeł Bobrowniki (z węzłem)**

Droga dojazdowa nr 1 (planowana droga gminna)
odcinek DD1
Droga klasy D, KR1
Vp = 30km/h

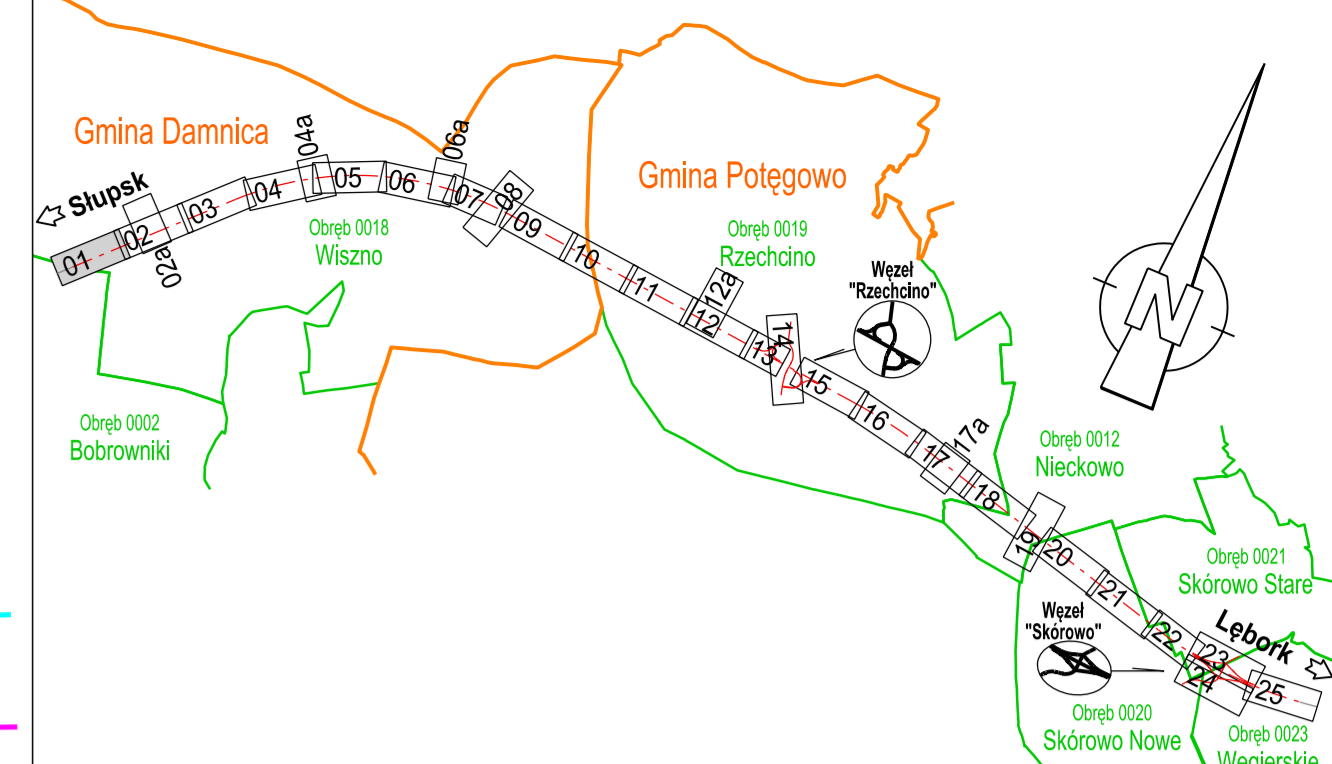

Wskazanie na mapie obszaru planu opracowania i w tym celu podzielenie terenów, które mają być objęte planem zagospodarowania terenu, w tym wyznaczenie granic terenów, do których ma być wyznaczony plan zagospodarowania terenu.	
Wskazanie na mapie obszaru planu zagospodarowania terenu.	
Wskazanie na mapie obszaru planu zagospodarowania terenu.	
Wskazanie na mapie obszaru planu zagospodarowania terenu.	

ZBIENI DROGOWA			
FUNKCJA:	IMIE I NAZWISKO:	SPECJALNOŚĆ I NR LUR:	PODPIS:
PROJEKTANT:	mgr inż. Marek Kujawa		
SPRAWDZAJĄCY:	mgr inż. Adam Pruszyński		
BRANŻA KONSTRUKCYJNA			
FUNKCJA:	IMIE I NAZWISKO:	SPECJALNOŚĆ I NR LUR:	PODPIS:
PROJEKTANT:	mgr inż. Ewa Kubiś-Ochobala		
SPRAWDZAJĄCY:	mgr inż. Anna Bajgor		
URZĄDZENIA OCHRONY ŚRODOWISKA			
FUNKCJA:	IMIE I NAZWISKO:	SPECJALNOŚĆ I NR LUR:	PODPIS:
GŁÓWNY PROJEKTANT:	mgr inż. Andrzej Swenczak		
PROJEKTANT:	mgr inż. Maciej Brzoźowski		
SPRAWDZAJĄCY:	mgr inż. Tomasz Walecowski		
BRANŻA ELEKTROENERGETYCZNA			
FUNKCJA:	IMIE I NAZWISKO:	SPECJALNOŚĆ I NR LUR:	PODPIS:
PROJEKTANT:	mgr inż. Marek Piątek		
SPRAWDZAJĄCY:	mgr inż. Roman Kryślewski		
BRANŻA TELETECHNICZNA			
FUNKCJA:	IMIE I NAZWISKO:	SPECJALNOŚĆ I NR LUR:	PODPIS:
PROJEKTANT:	mgr inż. Michał Pawlak		
SPRAWDZAJĄCY:	mgr inż. Lukasz Urbaniak		
BRANŻA SANITARNIA			
FUNKCJA:	IMIE I NAZWISKO:	SPECJALNOŚĆ I NR LUR:	PODPIS:
PROJEKTANT:	mgr inż. Anna Jędrzejczyk		
SPRAWDZAJĄCY:	mgr inż. Barbara Lewandowska		
BRANŻA KONSTRUKCYJNO-INŻYNIERYJNA			
FUNKCJA:	IMIE I NAZWISKO:	SPECJALNOŚĆ I NR LUR:	PODPIS:
GŁÓWNY PROJEKTANT:	mgr inż. Sławomir Dobrzyński		
PROJEKTANT:	mgr inż. Tomasz Walecowski		
SPRAWDZAJĄCY:	mgr inż. Jan Duda		
BRANŻA DROGOWA			
FUNKCJA:	IMIE I NAZWISKO:	SPECJALNOŚĆ I NR LUR:	PODPIS:
GŁÓWNY PROJEKTANT:	mgr inż. Andrzej Swenczak		
PROJEKTANT:	mgr inż. Jarosław Czacowski		
SPRAWDZAJĄCY:	mgr inż. Marcin Masłowski		
INWESTOR:			
Generałna Dywizja Dróg Krajowych i Autostrad Odcinek w Górnym 30-044 Górnym			
WYKONAWCA:		WYKONAWCA PROJEKTU:	
Aidea Construction Polska Sp. z o.o.		VOESSING	
Aidea Construction S.A.		Voessing Polska Sp. z o.o.	
ul. Słowackiego 1		ul. Słowackiego 1	
00-000 Warszawa		00-000 Warszawa	
OBJEKT BUDOWLANY: Budowa drogi ekspresowej S6 na odcinku Słupsk - Bożepole Wielkie Zadanie 3: węzeł Bobrowniki (bez węzła) - węzeł Skórowo (z węzłem) od km 16+021,81 do km 28+174,13			
FAZA PROJEKTU: PROJEKT BUDOWLANY			
ELEMENT PROJEKTU BUDOWLANEGO: I. PROJEKT ZAGOSPODAROWANIA TERENU			
TM: I.2. Projekt zagospodarowania terenu			
OBJEKT BUDOWLANY: I.2. Projekt zagospodarowania terenu - część rysunkowa			
LOKALIZACJA: wsiwstwo porzeczek: cześć górną: gmina Darnica oraz Polegowo:			
NAZWA RYSUNKU: PLAN ZAGOSPODAROWANIA TERENU			
DATA: 28.04.2022 SKALA: 1:500 NR RYS: 2.01			