


Droga dojazdowa nr 5 (planowana droga gminna)  
 odcinek DD9  
 Droga klasy D, KR1  
 Vp = 30km/h

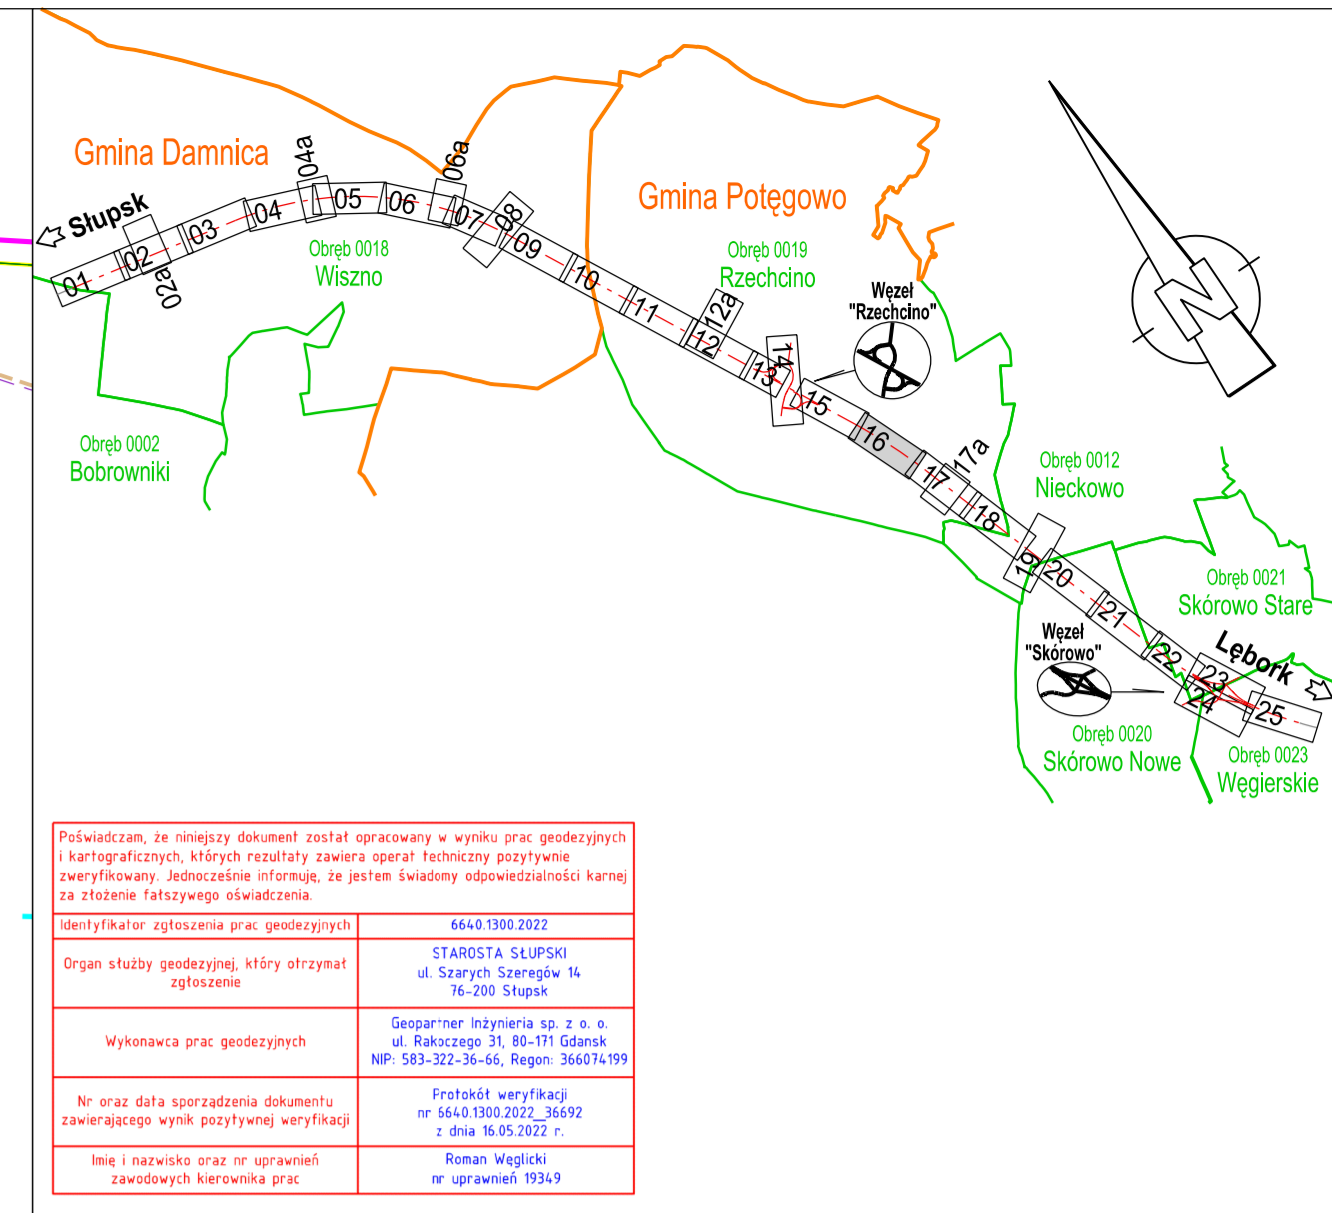

Projektant: mgr inż. Marek Krawiec Sprawdzający: mgr inż. Adam Prudyński	
Wykonawca: GDDKIA Inwestor: GDDKIA	
Data: 28.04.2022	

<b>ZBIENI DROGOWA</b> FUNKCJA: mgr inż. Marek Krawiec PROJEKTANT: mgr inż. Adam Prudyński SPRAWDZAJĄCY: mgr inż. Adam Prudyński			
<b>BRANŻA KONSTRUKCYJNA</b> FUNKCJA: mgr inż. Ewa Kubiś-Ochobka PROJEKTANT: mgr inż. Ewa Kubiś-Ochobka SPRAWDZAJĄCY: mgr inż. Ewa Kubiś-Ochobka			
<b>URZĄDZENIA OCHRONY ŚRODOWISKA</b> FUNKCJA: mgr inż. Paweł Radoń GŁÓWNY PROJEKTANT: mgr inż. Paweł Radoń PROJEKTANT: mgr inż. Paweł Radoń SPRAWDZAJĄCY: mgr inż. Paweł Radoń			
<b>BRANŻA MEKARZYJNA</b> FUNKCJA: mgr inż. Michał Pawiak PROJEKTANT: mgr inż. Michał Pawiak SPRAWDZAJĄCY: mgr inż. Michał Pawiak			
<b>BRANŻA TELETECHNICZNA</b> FUNKCJA: mgr inż. Marek Proba PROJEKTANT: mgr inż. Marek Proba SPRAWDZAJĄCY: mgr inż. Marek Proba			
<b>BRANŻA ELEKTROENERGETYCZNA</b> FUNKCJA: mgr inż. Bartosz Zbieja PROJEKTANT: mgr inż. Bartosz Zbieja SPRAWDZAJĄCY: mgr inż. Bartosz Zbieja			
<b>BRANŻA SANITARNIA</b> FUNKCJA: mgr inż. Anna Jędrzejczak PROJEKTANT: mgr inż. Anna Jędrzejczak SPRAWDZAJĄCY: mgr inż. Anna Jędrzejczak			
<b>BRANŻA KONSTRUKCYJNO-INŻYNIERYJNA</b> FUNKCJA: mgr inż. Sławomir Dobrzyński GŁÓWNY PROJEKTANT: mgr inż. Sławomir Dobrzyński PROJEKTANT: mgr inż. Sławomir Dobrzyński SPRAWDZAJĄCY: mgr inż. Sławomir Dobrzyński			
<b>BRANŻA DROGOWA</b> FUNKCJA: mgr inż. Jarosław Czarnowski GŁÓWNY PROJEKTANT: mgr inż. Jarosław Czarnowski PROJEKTANT: mgr inż. Jarosław Czarnowski SPRAWDZAJĄCY: mgr inż. Jarosław Czarnowski			

INWESTOR: **GDDKIA** - Generalna Dyrekcja Dróg Krajowych i Autostrad, Oddział w Górnym Śląsku

WYKONAWCA PROJEKTU: **VOESSING** - Voessing Polska Sp. z o.o.

WYKONAWCA: **aldesa** - Aldesa Construction Polska Sp. z o.o.

OBIEKT BUDOWLANY: Budowa drogi ekspresowej S6 na odcinku Szupak - Bóleszów Wiatrak (zdanie 2: wjeżdżanie (bez wjazdu) wjeżdżanie (z wjazdem) od km 16+02,81 do km 20+174,13)

LOKALIZACJA: województwo pomorskie, powiat hejlicki, gmina Darnica oraz Polegowo

FAZA PROJEKTU: PROJEKT BUDOWLANY

ELEMENT PROJEKTU BUDOWLANEGO: I. PROJEKT ZAGOSPODAROWANIA TERENU

TOM: I.2. Projekt zagospodarowania terenu - część rysunkowa

NAZWA RYSUNKU: PLAN ZAGOSPODAROWANIA TERENU

DATA: 28.04.2022 SKALA: 1:500 NR RYS.: 2.16