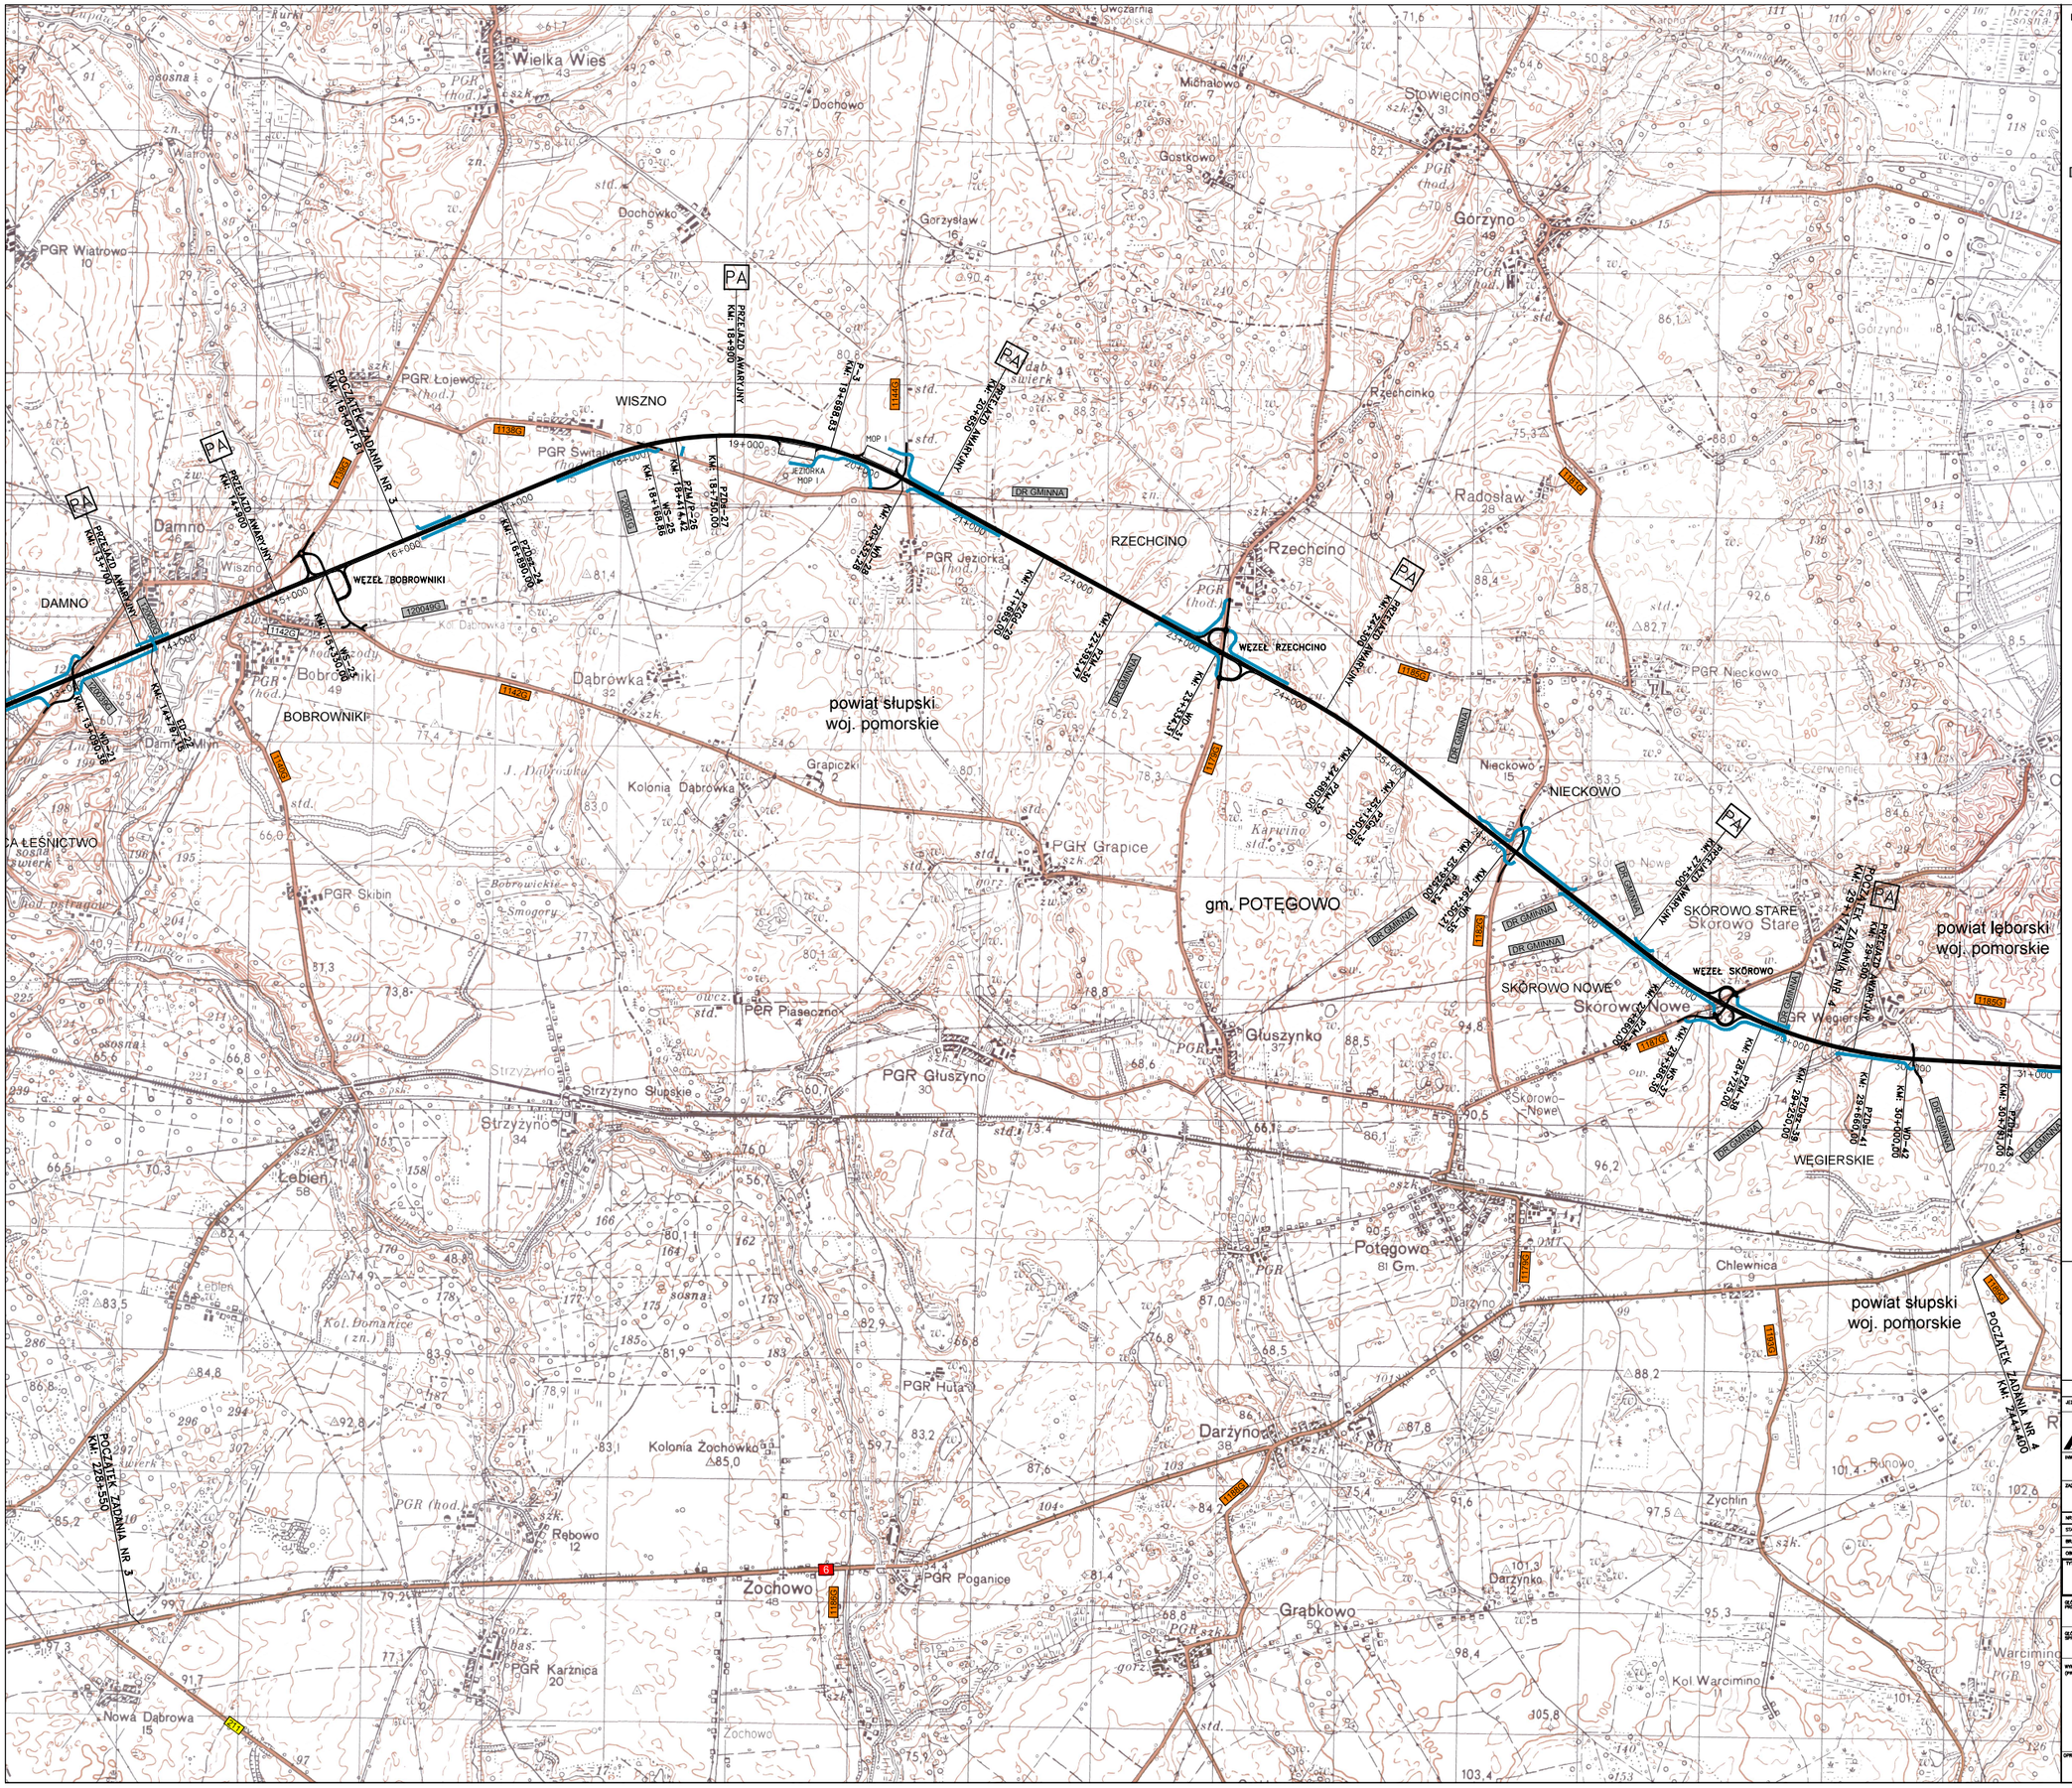
Wielka Wieś
Dochowo
Michałowo
Stowięcino
Gostkowo
Dochówko
Gorzysław
Górzyno
PGR Wiatrowo
PGR Łojewo
WISZNO
PGR Świtalin
Rzechcinko
Radosław
Damno
Wiszno
RZECHCINO
PGR Jeziorka
Rzechcino
DAMNO
WĘZEŁ BOBROWNIKI
WĘZEŁ RZECHCINO
PGR Niechowo
Bobrowniki
BOBROWNIKI
Dąbrówka
powiat słupski
woj. pomorskie
Grapiczki
Kolonia Dąbrówka
NIECKOWO
PGR Grapice
gm. POTĘGOWO
PGR Skibin
SKÓROWO STARE
Skórowo Stare
WĘZEŁ SKÓROWO
SKÓROWO NOWE
Skórowo Nowe
PGR Węgierska Góra
PGR Piaseczno
Głuszynko
PGR Głuszyno
Strzyżyno Słupskie
Strzyżyno
WĘGIERSKIE
Lebień
Potęgowo
Chlewnica
Kol. Bomanice
PGR Huta
Darżyno
powiat słupski
woj. pomorskie
Kolonia Żochowska
Rębowo
Żochowo
PGR Poganice
Grąbkowo
Żychlin
Darżynko
PGR Karżnica
Nowa Dąbrowa
Kol. Warcimino
Warcimino
Skórowo Nowe
PGR Leśnictwo
POCZĄTEK ZADANIA NR 3 KM: 226+550
POCZĄTEK ZADANIA NR 3 KM: 244+400
DR GMINNA
PA
MOP I
JEZIORKA MOP I
LEGENDA:
GRANICE GMIN
GRANICE OBRĘBÓW
DROGI DOJAZDOWE WZDŁUŻ S6
21 DROGA KRAJOWA
210 DROGA WOJEWÓDZKA
11384G DROGA POWIATOWA
1131G DROGA POWIATOWA (STARY ŚLAD)
120059G DROGA GMINNA
JEDNOSTKA PROJEKTOWA
MOSTY KATOWICE
40-555 Katowice
ul. Rolna 12
www.mostykatowice.pl
e-mail: biuro@mostykatowice.pl
INWESTOR: GENERALNA DYREKCJA DRÓG KRAJOWYCH I AUTOSTRAD
ODDZIAŁ W GDAŃSKU
UL. SUBISŁAWA 5, 80-354 GDAŃSK
ZADANIE: BUDOWA DROGI EKSPRESOWEJ S6 NA ODCINKU SŁUPSK–LĘBORK
NR ZADANIA: 402100868_7166
STADIUM: KONCEPCJA PROGRAMOWA
BRANŻA: PROJEKT ZAGOSPODAROWANIA TERENU
OBIEKT: ZADANIE 3
TYTUŁ RYSUNKU: ORIENTACJA
RYSUNEK NR: PZT 01
SKALA: 1:25000
GŁÓWNY PROJEKTANT: MGR INŻ. MACIEJ BIACH – DO PROJEKTOWANIA BEZ OGRANICZEŃ W SPECJALNOŚCI KONSTRUKCYJNO-BUDOWLANEJ
GŁÓWNY SPRAWDZAJĄCY: MGR INŻ. KAZIMIERZ TARCZYŃSKI – NR UPR. MAP/0215/POOD/05 DO PROJEKTOWANIA BEZ OGRANICZEŃ W SPECJALNOŚCI DROGOWEJ
WYKONAŁ (PROJEKTANT): INŻ. MICHAŁ WOSZOWSKI – NR UPR. SLK/0810/POOD/05 DO PROJEKTOWANIA BEZ OGRANICZEŃ W SPECJALNOŚCI DROGOWEJ
MGR INŻ. MARCIN GŁODEK – NR UPR. GK-419/02 DO PROJEKTOWANIA BEZ OGRANICZEŃ W SPECJALNOŚCI KONSTRUKCYJNO-BUDOWLANEJ
INŻ. MICHAŁ SOBCZYK – NR UPR. SLK/1448/POOD/08 DO PROJEKTOWANIA W OGRANICZONEJ W SPECJALNOŚCI DROGOWEJ
SPRAWDZIŁ: INŻ. MICHAŁ SOBCZYK
DATA: WRZESIEŃ 2016