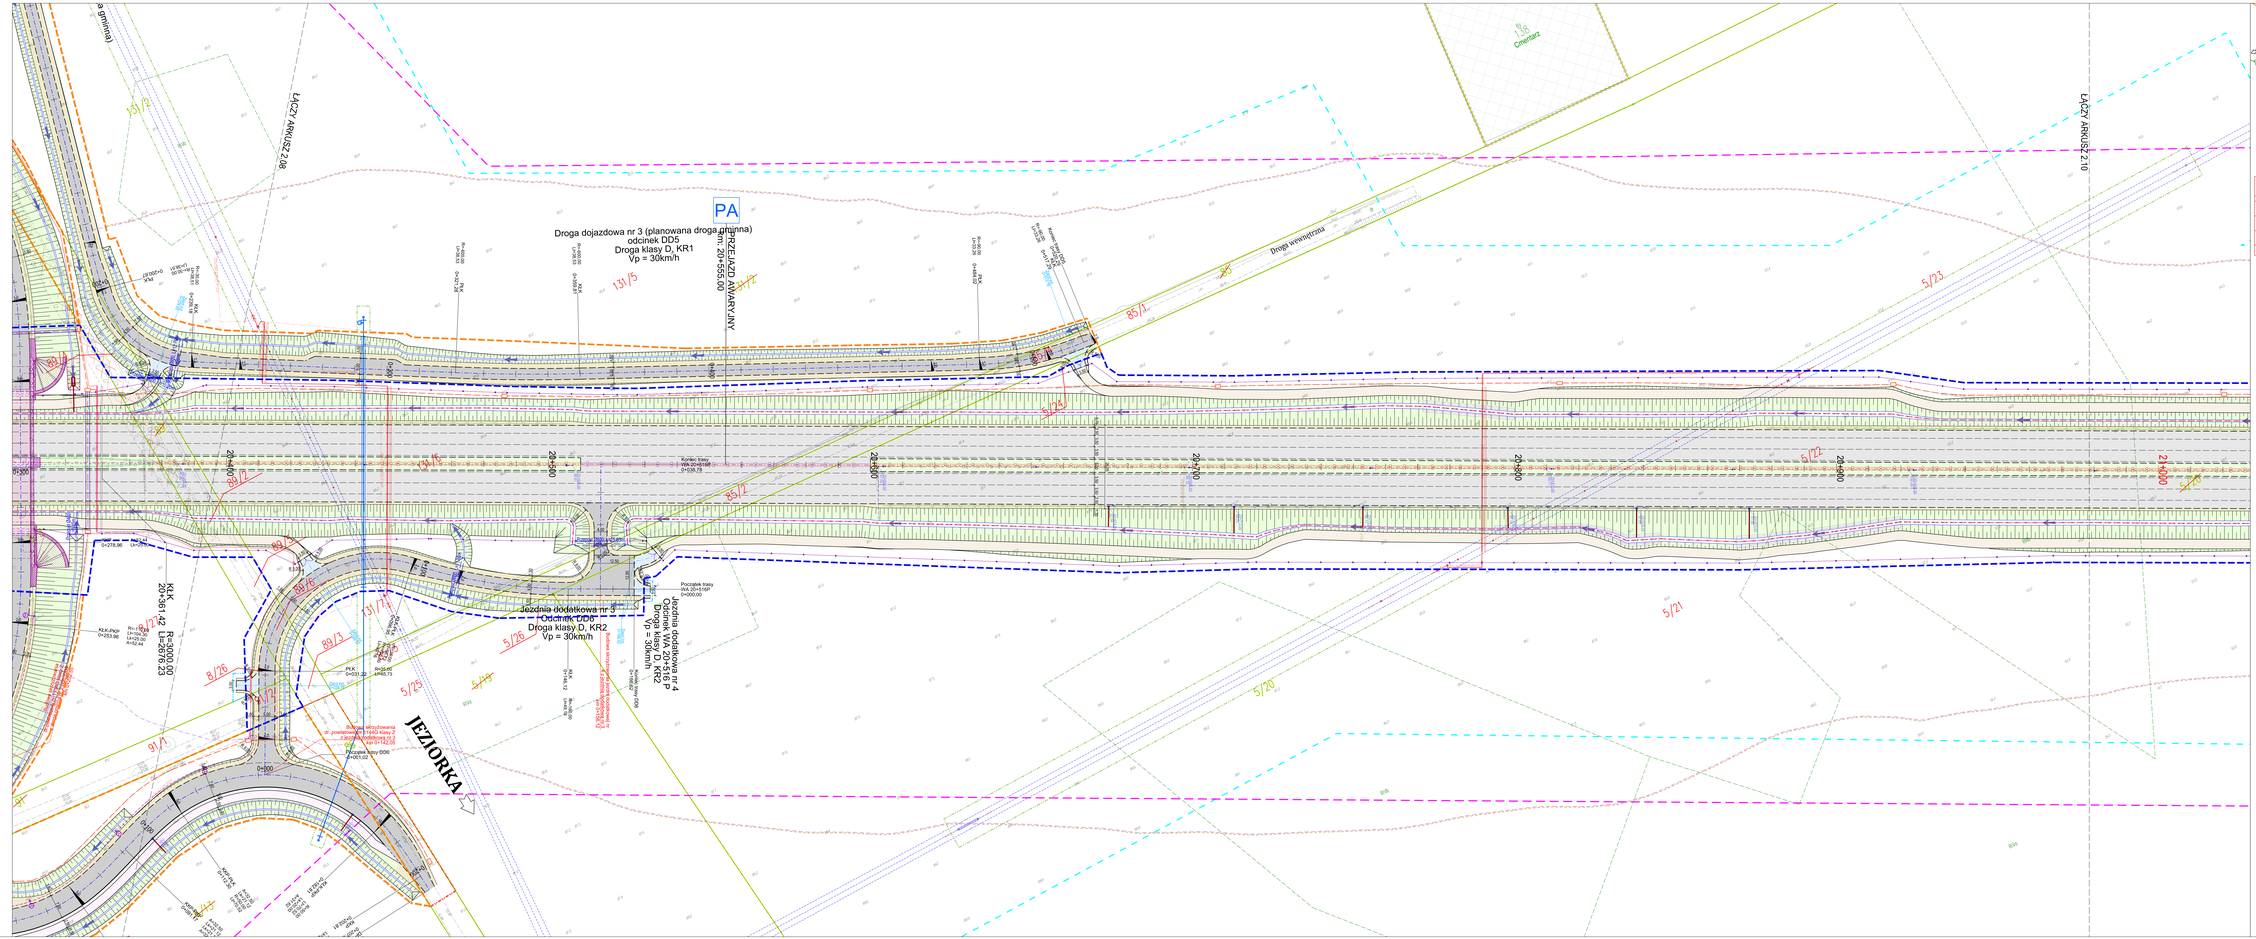
PA
Droga dojazdowa nr 3 (planowana droga gminna)
odcinek DD5
Droga klasy D, KR1
Vp = 30km/h
PRZEJAZD AWARYJNY
km 20+530.00
Droga wewnętrzna
ŁĄCZY ARKUSZ 2.16
ŁĄCZY ARKUSZ 2.08
JEZIORKA
Kierunek Stupsk
Kierunek Bobrowo
Kierunek Bobrowo
Kierunek Stupsk
Kierunek Bobrowo
Kierunek Stupsk
Kierunek Bobrowo
Kierunek Stupsk