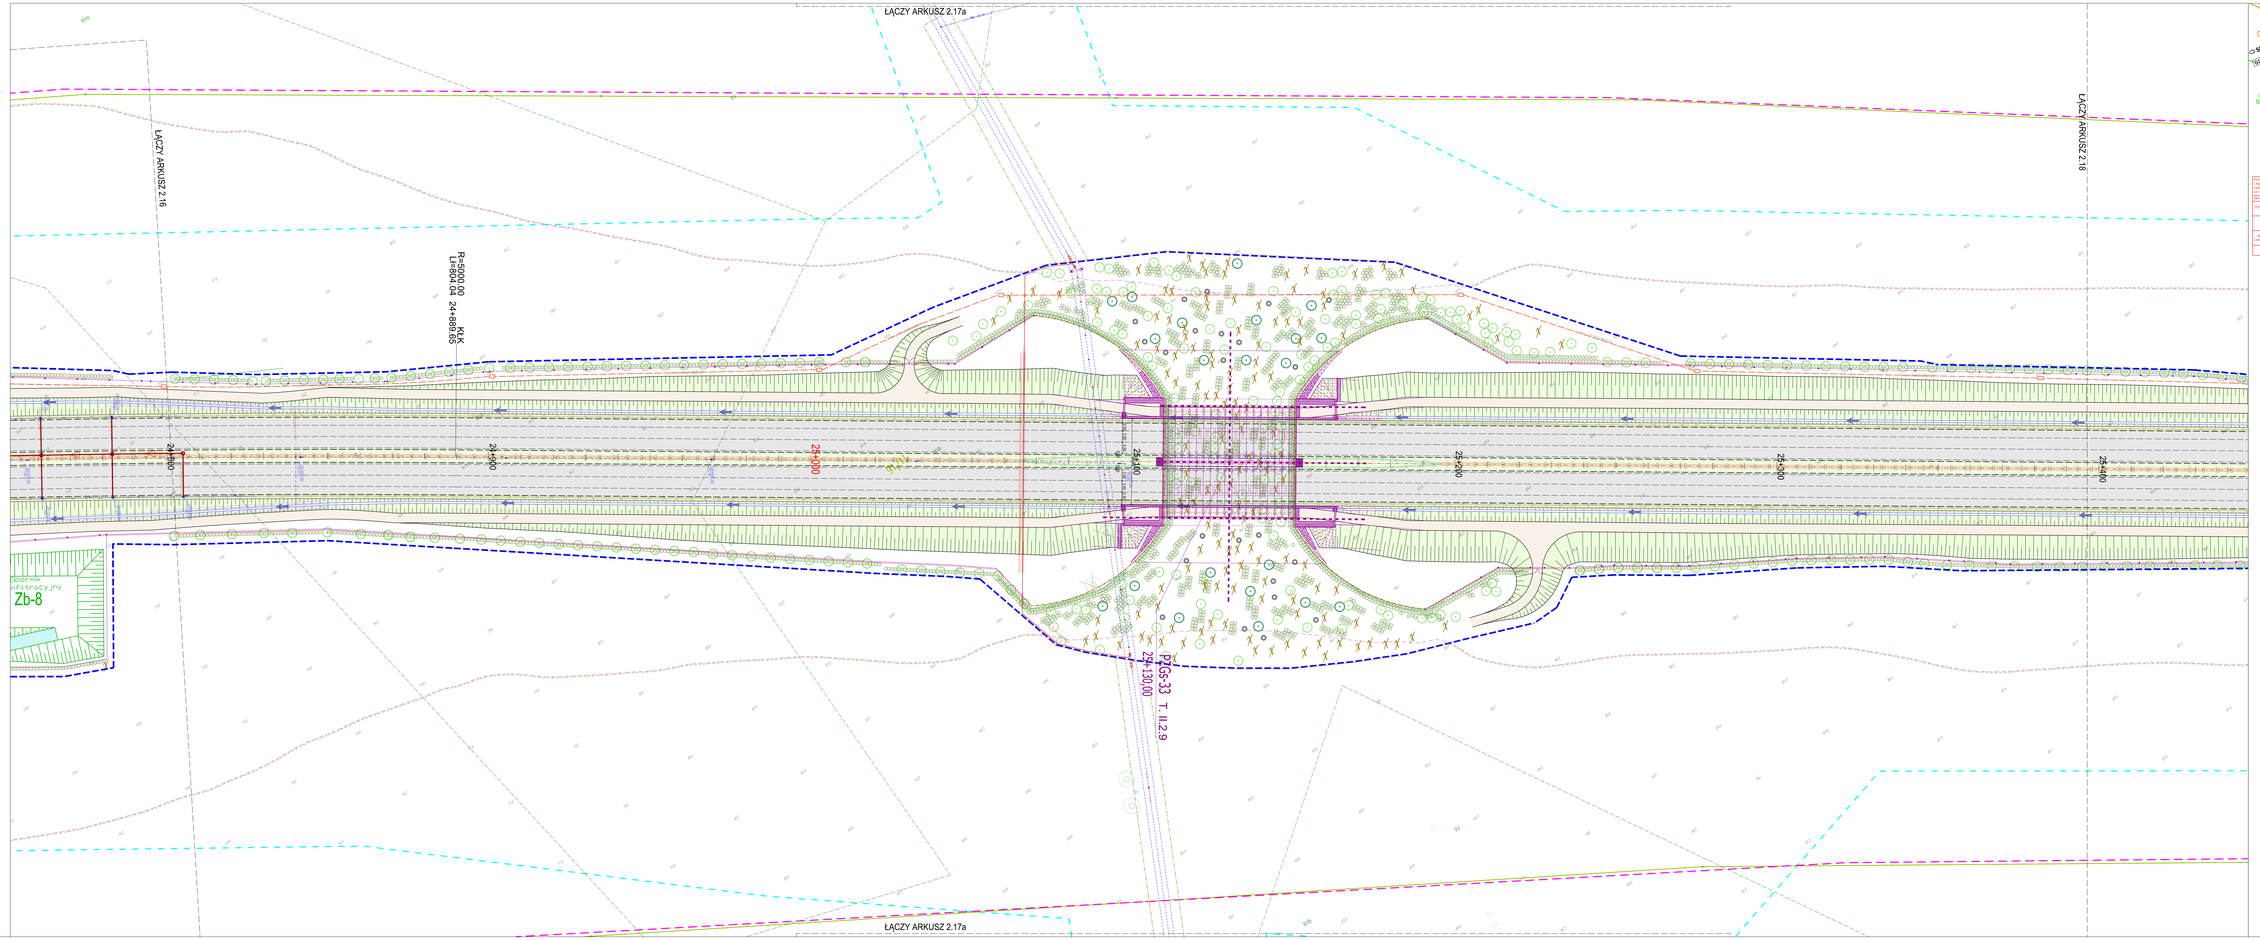

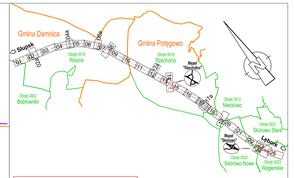

Przedmiotem, ani celem dokumentu nie jest wykonywanie w ramach prac geodezyjnych i kartograficznych, których rezultaty zawarte zostaną w formie prawnie zastrzeżonej, w szczególności w rozumieniu ustawy o prawie autorskim i prawach pokrewnych, a w chodzie następujących charakterach:

Wszystkie wymiary przed przystąpieniem do prac geodezyjnych i projektowych należy sprawdzić na budowie

Organ ochrony geodezyjnej, nr/-y upr. geodezyjnych	Nr.ewid 1900-2022 mgr inż. Grzegorz Kaczmarek Nr. GK 1/0400/08
Wykonawca prac geodezyjnych	Geoportal Pomorze Sp. z o. o. ul. Kartuska 24/26 80-244 Gdańsk NIP 583-322-39-40, Regon: 368101480
W oparciu about operatu(-ów) technicznego(-ych) wykonanego(-ych) na podstawie umowy/zlecenia	Protokół wyk.Pikiet nr 1/2022 z dnia 28.04.2022 r. z dnia 28.04.2022
Data i nazwisko osoby/-ób uprawnionej/-ych/ osób/-ób/ osób/-ób/ do wykonania prac	Gdańsk dnia/data/ dr. geo.mgr. Piotr Kujawski

ZESPÓŁ DROGOWA				
FUNKCJA:	IMIĘ I NAZWISKO:	SPECJALNOŚĆ I NR UPR.:	PODPIS:	DATA
PROJEKTANT:	mgr inż. Piotr Kujawski	(nr uprawnień)		data/dzień
SPRAWDZAJĄCY:	mgr inż. Adam Prudytatel	(nr uprawnień)		data/dzień
BRANŻA KONSTRUKCYJNA				
FUNKCJA:	IMIĘ I NAZWISKO:	SPECJALNOŚĆ I NR UPR.:	PODPIS:	DATA
PROJEKTANT:	mgr inż. Ewa Karbo-Ocloduba	konstrukcyjno-budowlana (nr uprawnień)		data/dzień
SPRAWDZAJĄCY:	mgr inż. Anna Bajor	konstrukcyjno-budowlana (nr uprawnień)		data/dzień
URZĄDZENIA OCHRONY ŚRODOWISKA				
FUNKCJA:	IMIĘ I NAZWISKO:	SPECJALNOŚĆ I NR UPR.:	PODPIS:	DATA
GŁÓWNY PROJEKTANT:	mgr inż. Andrzej Sawoszczyk	inżynieryjno-drogowa (nr uprawnień)		data/dzień
	mgr inż. Maciej Brzozowski	inżynieryjno-drogowa (nr uprawnień)		data/dzień
	mgr inż. Tomasz Wałkowiecki	inżynieryjno-drogowa (nr uprawnień)		data/dzień
PROJEKTANT:	mgr inż. Paweł Rzodkiewicz	inżynieryjno-drogowa (nr uprawnień)		data/dzień
	mgr inż. Joanna Gil	inżynieryjno-drogowa (nr uprawnień)		data/dzień
	mgr inż. Monika Pietrzak	inżynieryjno-drogowa (nr uprawnień)		data/dzień
	mgr inż. Roman Krzyżkowski	konstrukcyjno-budowlana (nr uprawnień)		data/dzień
SPRAWDZAJĄCY:	mgr inż. Adam Prudytatel	inżynieryjno-drogowa (nr uprawnień)		data/dzień
	mgr inż. Sławomir Dobrzyński	inżynieryjno-drogowa (nr uprawnień)		data/dzień
BRANŻA MELIORACYJNA				
FUNKCJA:	IMIĘ I NAZWISKO:	SPECJALNOŚĆ I NR UPR.:	PODPIS:	DATA
PROJEKTANT:	mgr inż. Michał Pawlik	inżynieryjno-melioracyjna (nr uprawnień)		data/dzień
SPRAWDZAJĄCY:	mgr inż. Łukasz Grzelakel	inżynieryjno-melioracyjna (nr uprawnień)		data/dzień
BRANŻA TELETECHNICZNA				
FUNKCJA:	IMIĘ I NAZWISKO:	SPECJALNOŚĆ I NR UPR.:	PODPIS:	DATA
PROJEKTANT:	mgr inż. Mariusz Płaszcik	inżynieryjno-drogowa (nr uprawnień)		data/dzień
SPRAWDZAJĄCY:	mgr inż. Marek Protba	inżynieryjno-drogowa (nr uprawnień)		data/dzień
BRANŻA ELEKTROENERGETYCZNA				
FUNKCJA:	IMIĘ I NAZWISKO:	SPECJALNOŚĆ I NR UPR.:	PODPIS:	DATA
PROJEKTANT:	mgr inż. Stanisław Zbroja	inżynieryjno-drogowa (nr uprawnień)		data/dzień
SPRAWDZAJĄCY:	mgr inż. Bartosz Zbroja	inżynieryjno-drogowa (nr uprawnień)		data/dzień
BRANŻA SANITARNA				
FUNKCJA:	IMIĘ I NAZWISKO:	SPECJALNOŚĆ I NR UPR.:	PODPIS:	DATA
PROJEKTANT:	mgr inż. Anna Jóźwiakowa	inżynieryjno-drogowa (nr uprawnień)		data/dzień
SPRAWDZAJĄCY:	mgr inż. Barbara Lewandrowska	inżynieryjno-drogowa (nr uprawnień)		data/dzień
BRANŻA KONSTRUKCYJNO - INŻYNIERYJNA				
FUNKCJA:	IMIĘ I NAZWISKO:	SPECJALNOŚĆ I NR UPR.:	PODPIS:	DATA
GŁÓWNY PROJEKTANT:	mgr inż. Sławomir Dobrzyński	konstrukcyjno-budowlana (nr uprawnień)		data/dzień
	mgr inż. Tomasz Wałkowiecki	inżynieryjno-drogowa (nr uprawnień)		data/dzień
PROJEKTANT:	mgr inż. Jan Durda	inżynieryjno-drogowa (nr uprawnień)		data/dzień
	mgr inż. Joanna Gil	inżynieryjno-drogowa (nr uprawnień)		data/dzień
	mgr inż. Monika Pietrzak	inżynieryjno-drogowa (nr uprawnień)		data/dzień
	mgr inż. Paweł Rzodkiewicz	inżynieryjno-drogowa (nr uprawnień)		data/dzień
	mgr inż. Maciej Brzozowski	inżynieryjno-drogowa (nr uprawnień)		data/dzień
SPRAWDZAJĄCY:	mgr inż. Roman Krzyżkowski	konstrukcyjno-budowlana (nr uprawnień)		data/dzień
BRANŻA DROGOWA				
FUNKCJA:	IMIĘ I NAZWISKO:	SPECJALNOŚĆ I NR UPR.:	PODPIS:	DATA
GŁÓWNY PROJEKTANT:	mgr inż. Andrzej Sawoszczyk	inżynieryjno-drogowa (nr uprawnień)		data/dzień
	mgr inż. Jarosław Czeszewski	inżynieryjno-drogowa (nr uprawnień)		data/dzień
PROJEKTANT:	mgr inż. Mateusz Dundalski	inżynieryjno-drogowa (nr uprawnień)		data/dzień
	mgr inż. Krystian Przyłukowski	inżynieryjno-drogowa (nr uprawnień)		data/dzień
	mgr inż. Radosław Grajek	inżynieryjno-drogowa (nr uprawnień)		data/dzień
	mgr inż. Natalia Krzyżkiewicka	inżynieryjno-drogowa (nr uprawnień)		data/dzień
	mgr inż. Marcin Madera	inżynieryjno-drogowa (nr uprawnień)		data/dzień
	mgr inż. Michał Marolec	inżynieryjno-drogowa (nr uprawnień)		data/dzień
	mgr inż. Michał Piłera	inżynieryjno-drogowa (nr uprawnień)		data/dzień
	mgr inż. Adam Prudytatel	inżynieryjno-drogowa (nr uprawnień)		data/dzień
SPRAWDZAJĄCY:	mgr inż. Markus Hermanowski	inżynieryjno-drogowa (nr uprawnień)		data/dzień

INWESTOR :
Generalna Dyrekcja Dróg Krajowych i Autostrad
Oddział w Gdańsku
ul. Chopina 30
80-364 Gdańsk

WYKONAWCA :
aldesa
Aldesa Construcciones Polska Sp. z o.o
ul. Tamowa 14/16
Aldesa Construcciones S.A
Avenida de Galicia 1

WYKONAWCA PROJEKTU :
VOESSING
POLSKA
Voessing Polska Sp. z o.o.
ul. Tamowa 14/16/18
80-773 Bydgoszcz

OBIEKT PROJEKTOWY:
Budowa drogi ekspresowej S6 na odcinku Słupsk - Bożepole Wielkie
Zadanie 2: węzeł Bobrowniki (bez węzła) – węzeł Skórowo (z węzłem)
od km 16+92,81 do km 29+114,13

LOKALIZACJA: województwo pomorskie: powiat słupski: gmina Damnica oraz Potęgowo
FAZA PROJEKTU: PROJEKT BUDOWLANY
ELEMENT PROJEKTU BUDOWLANEGO: 1.PROJEKT ZAGOSPODAROWANIA TERENU
TOM: 1.2. PROJEKT ZAGOSPODAROWANIA TERENU
CZĘŚĆ TOMU: 1.2. Projekt zagospodarowania terenu – część rysunkowa
NAZWA RYSUNKU: PLAN ZAGOSPODAROWANIA TERENU
DATA: 28.04.2022 SKALA: 1:500 NR RYS: **2.17**