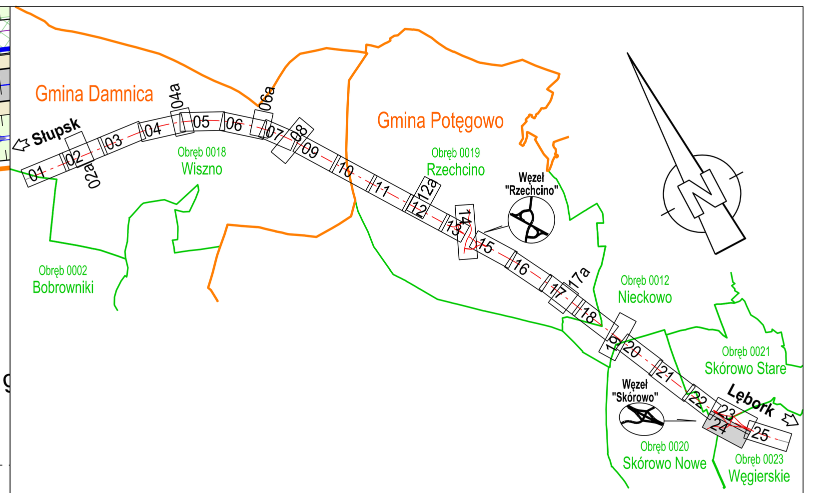

Oświadczam, że niniejszy dokument został opracowany w wyniku prac geodezyjnych i kartograficznych, których rezultaty zawiera operat techniczny pozytywnie zweryfikowany. Jednocześnie informuję, że jestem świadomy odpowiedzialności karnej za złożenie fałszywego oświadczenia.	
Identyfikator zgłoszenia prac geodezyjnych	6640.1300.2022
Organ służby geodezyjnej, który otrzymał zgłoszenie	STAROSTA SŁUPSKI ul. Szarych Szeregów 14 76-200 Słupsk
Wykonawca prac geodezyjnych	Geopartner Inżynieria sp. z o. o. ul. Rakoczego 31, 80-171 Gdansk NIP: 583-322-36-66, Regon: 366074199
Nr oraz data sporządzenia dokumentu zawierającego wynik pozytywnej weryfikacji	Protokół weryfikacji nr 6640.1300.2022_36692 z dnia 16.05.2022 r.
Imię i nazwisko oraz nr uprawnień zawodowych kierownika prac	Roman Węglicki nr uprawnień 19349

FUNKCJA:	IMIĘ I NAZWISKO:	SPECJALNOŚĆ I NR UPR.:	PODPIS: DATA:
ZIELEŃ DROGOWA			
PROJEKTANT:	mgr inż. Piotr Kujawski	(nie dotyczy)	28.04.2022
SPRAWDZAJĄCY:	mgr inż. Adam Pružyński	(nie dotyczy)	28.04.2022
BRANŻA KONSTRUKCYJNA			
PROJEKTANT:	mgr inż. Ewa Kufel- Orcholska	Konstrukcyjno - Budowlana nr KUP/0003/POOK/08	28.04.2022
SPRAWDZAJĄCY:	mgr inż. Anna Bajor	Konstrukcyjno - Budowlana nr KUP/0074/POOK/14	28.04.2022
URZĄDZENIA OCHRONY ŚRODOWISKA			
GŁÓWNY PROJEKTANT:	mgr inż. Andrzej Sawoszczuk	Konstrukcyjno - Budowlana nr KUP/5/POOK/03	28.04.2022
PROJEKTANT:	mgr inż. Maciej Brzozowski	Inżynieryjna mostowa nr KUP/0137/PBM/21	28.04.2022
	mgr inż. Tomasz Waliszewski	Inżynieryjna mostowa nr KUP/0157/PBM/16	28.04.2022
	mgr inż. Paweł Rzodkiewicz	Inżynieryjna mostowa nr KUP/0138/PBM/21	28.04.2022
	mgr inż. Joanna Gil	Inżynieryjna mostowa nr KUP/0071/PBM/19	28.04.2022
	mgr inż. Monika Pietrzak	Inżynieryjna mostowa nr KUP/0156/PBM/16	28.04.2022
	mgr inż. Roman Krzyżelewski	Mostowa nr KUP/0124/POOM/13	28.04.2022
	mgr inż. Adam Pružyński	Inżynieryjna drogowa nr KUP/0172/PBD/17	28.04.2022
SPRAWDZAJĄCY:	mgr inż. Sławomir Dobrzyński	Mostowa nr KUP/0049/POOM/12	28.04.2022
BRANŻA MELIORACYJNA			
PROJEKTANT:	mgr inż. Michał Pawlik	Inżynieryjna hydrotechniczna nr WKP/0105/POOH/18	28.04.2022
SPRAWDZAJĄCY:	mgr inż. Łukasz Urbański	Inżynieryjna hydrotechniczna nr WKP/0381/POOH/19	28.04.2022
BRANŻA TELETECHNICZNA			
PROJEKTANT:	mgr inż. Mariusz Ptasznik	Instalacyjna w telekomunikacji przewodowej wraz z infrastrukturą towarzyszącą w zakresie linii, instalacji i urządzeń liniowych nr 1503/99/U	28.04.2022
SPRAWDZAJĄCY:	mgr inż. Marek Próba	Instalacyjna w telekomunikacji przewodowej wraz z infrastrukturą towarzyszącą w zakresie linii, instalacji i urządzeń liniowych nr 0364/97/U	28.04.2022
BRANŻA ELEKTROENERGETYCZNA			
PROJEKTANT:	mgr inż. Stanisław Zbroja	instalacyjno-inżynieryjna w zakresie instalacji elektrycznych nr UAN-Upr. 333/90	28.04.2022
SPRAWDZAJĄCY:	mgr inż. Bartosz Zbroja	instalacyjna w zakresie sieci, instalacji i urządzeń elektrycznych i elektroenergetycznych nr MAP/0103/PBE/15	28.04.2022
BRANŻA SANITARNA			
PROJEKTANT:	mgr inż. Anna Józefowicz	instalacyjna w zakresie sieci, instalacji i urządzeń cieplnych, wentylacyjnych, gazowych, wodociągowych i kanalizacyjnych nr KUP/0048/POOS/05	28.04.2022
SPRAWDZAJĄCY:	mgr inż. Barbara Lewandowska	instalacyjna w zakresie sieci, instalacji i urządzeń cieplnych, wentylacyjnych, gazowych, wodociągowych i kanalizacyjnych nr KUP/0070/POOS/15	28.04.2022
BRANŻA KONSTRUKCYJNO - INŻYNIERYJNA			
GŁÓWNY PROJEKTANT:	mgr inż. Sławomir Dobrzyński	Mostowa nr KUP/0049/POOM/12	28.04.2022
PROJEKTANT:	mgr inż. Tomasz Waliszewski	Inżynieryjna mostowa nr KUP/0157/PBM/16	28.04.2022
	mgr inż. Jan Durda	Konstrukcyjno - Budowlana nr 34/98	28.04.2022
	mgr inż. Joanna Gil	Inżynieryjna mostowa nr KUP/0071/PBM/19	28.04.2022
	mgr inż. Monika Pietrzak	Inżynieryjna mostowa nr KUP/0156/PBM/16	28.04.2022
	mgr inż. Paweł Rzodkiewicz	Inżynieryjna mostowa nr KUP/0138/PBM/21	28.04.2022
	mgr inż. Maciej Brzozowski	Inżynieryjna mostowa nr KUP/0137/PBM/21	28.04.2022
SPRAWDZAJĄCY:	mgr inż. Roman Krzyżelewski	Mostowa nr KUP/0124/POOM/13	28.04.2022
BRANŻA DROGOWA			
GŁÓWNY PROJEKTANT:	mgr inż. Andrzej Sawoszczuk	Konstrukcyjno - Budowlana nr KUP/5/POOK/03	28.04.2022
PROJEKTANT:	mgr inż. Jarosław Czeszewski	Inżynieryjna drogowa nr KUP/0168/PBD/18	28.04.2022
	mgr inż. Mateusz Dondalski	Inżynieryjna drogowa nr KUP/0169/PBD/18	28.04.2022
	mgr inż. Krystian Fryszkowski	Drogowa nr KUP/0124/POOD/08	28.04.2022
	mgr inż. Radosław Grajek	Drogowa nr KUP/0170/PBD/17	28.04.2022
	mgr inż. Natalia Krzyżelewska	Drogowa nr KUP/0115/POOD/13	28.04.2022
	mgr inż. Marcin Maślerz	Drogowa nr MAP/0285/POOD/12	28.04.2022
	mgr inż. Michał Niemiec	Drogowa nr PDK/0227/POOD/10	28.04.2022
	mgr inż. Michał Pitera	Drogowa nr KUP/0127/POOD/08	28.04.2022
	mgr inż. Adam Pružyński	Inżynieryjna drogowa nr KUP/0172/PBD/17	28.04.2022
SPRAWDZAJĄCY:	mgr inż. Mariusz Hermanowski	Drogowa nr KUP/0126/POOD/06	28.04.2022

INWESTOR : GDDKiA
Generalna Dyrekcja Dróg Krajowych i Autostrad
Oddziału w Gdańsku
ul. Subisława 5
80-354 Gdańsk

WYKONAWCA : aldesa
Aldesa Construcciones Polska Sp. z o.o
z siedzibą w Warszawie
Aldesa Construcciones S.A
z siedzibą w Madrycie

WYKONAWCA PROJEKTU : VOESSING POLSKA
Voessing Polska Sp. z o.o.
ul. Tadeusza Kościuszki 53
85-079 Bydgoszcz

OBIEKT BUDOWLANY:
Budowa drogi ekspresowej S6 na odcinku Słupsk - Bożepole Wielkie
Zadanie 3: węzeł Bobrowniki (bez węzła) - węzeł Skórowo (z węzłem)
od km 16+021.81 do km 29+174.13

LOKALIZACJA: województwo pomorskie; powiat słupski; gmina Damnica oraz Potęgowo;

FAZA PROJEKTU: PROJEKT BUDOWLANY

ELEMENT PROJEKTU BUDOWLANEGO: I.PROJEKT ZAGOSPODAROWANIA TERENU

TOM: I.2. PROJEKT ZAGOSPODAROWANIA TERENU

CZĘŚĆ TOMU: I.2. Projekt zagospodarowania terenu - część rysunkowa

rewizja 01
20.01.2023

NAZWA RYSUNKU: PLAN ZAGOSPODAROWANIA TERENU

DATA: 28.04.2022 SKALA: 1:500 NR RYS: 2.24