



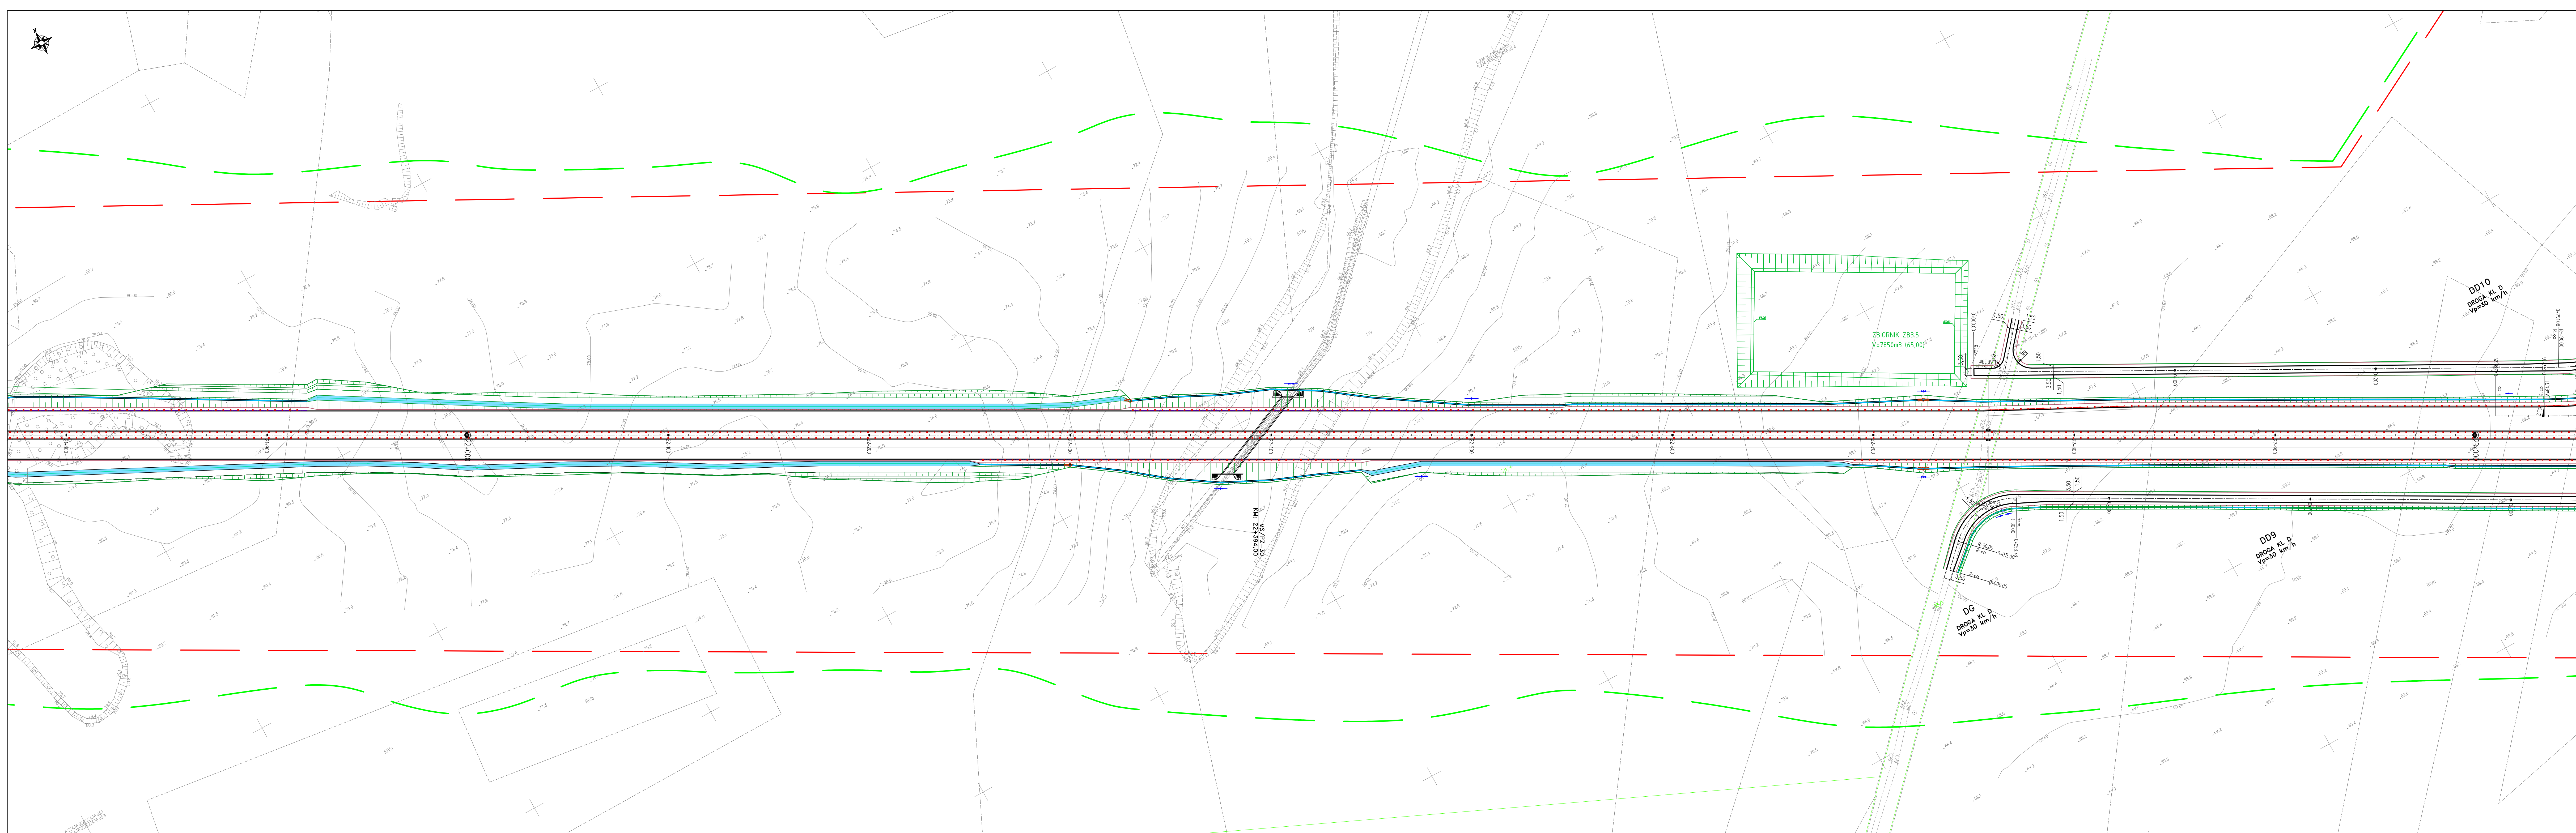

LEGENDA:
Niniejszy rysunek rozpatrywać łącznie z całą dokumentacją
Integracją częścią dokumentacji jest opis

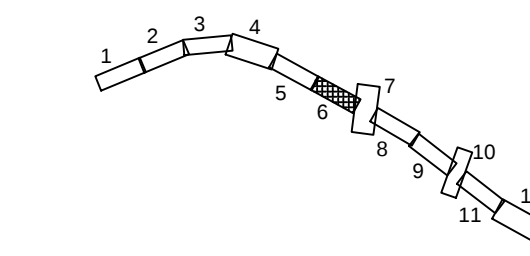

- GRANICA DECYZJI ŚRODOWISKOWEJ
- GRANICA PASA DROGOWEGO
- GRANICA DZIAŁEK
- 205 NUMER DZIAŁKI
- OSIE PROJEKTOWANYCH DRÓG
- MIN PUNKT NIEWLETY
- MAX PUNKT NIEWLETY
- KRAWĘDZIE PROJEKTOWANYCH JEZDNI
- KRAWĘDZIE PASÓW RUCHU
- KRAWĘDZIE PROJEKTOWANEJ KORONY DRUGI
- KRAWĘDZIE PROJEKTOWANYCH CHODNIKÓW
- ŚCIEK PRZYKRAWĘDZIOWY
- ŚCIEK KORYTKOWY

- PROJEKTOWANY RÓW TRAPEZOWY
- PROJEKTOWANY RÓW OPLYWOWY
- STUDNIA WPADOWA
- KIERUNKI SPŁYWU WÓD W ROWACH PROJ.
- BARIERY OCHRONNE
- EKRAN AKUSTYCZNY
- OGRÓDZENIE
- PRZEPUST

40-555 Katowice ul. Rolna 12 www.mostykatowice.pl e-mail: biuro@mostykatowice.pl
INWESTOR: GENERALNA DYREKCJA DRÓG KRAJOWYCH I AUTOSTRAD GŁÓDZKA W GDAŃSKU UL. SUBISŁAWA 5, 80-354 GDAŃSK
OPIS: BUDOWA DRUGI EKSPRESOWEJ S6 NA ODCINKU SŁUPSK-LĘBORK
WZ. DOKŁAD: 402100068_7166
OPIS: KONCEPCJA PROGRAMOWA
OPIS: DROGOWA
OPIS: ZADANIE 3

TYTUŁ RYSUNKU	PRZEM. NR. D	DATA
PLAN SYTUACYJNY	D	02.06
ALFABET ALFABET	NR. INZ. WŁOŚC. BLACH	NR. INZ. WŁOŚC. BLACH
ALFABET ALFABET	NR. INZ. WŁOŚC. DĄBOWSKI	NR. INZ. WŁOŚC. DĄBOWSKI
ALFABET ALFABET	NR. INZ. WŁOŚC. GŁÓDZKI	NR. INZ. WŁOŚC. GŁÓDZKI
ALFABET ALFABET	NR. INZ. WŁOŚC. SŁOBIŃSKI	NR. INZ. WŁOŚC. SŁOBIŃSKI
OPISOWY OPISOWY	NR. INZ. WŁOŚC. SŁOBIŃSKI	NR. INZ. WŁOŚC. SŁOBIŃSKI
OPISOWY OPISOWY	NR. INZ. WŁOŚC. SŁOBIŃSKI	NR. INZ. WŁOŚC. SŁOBIŃSKI