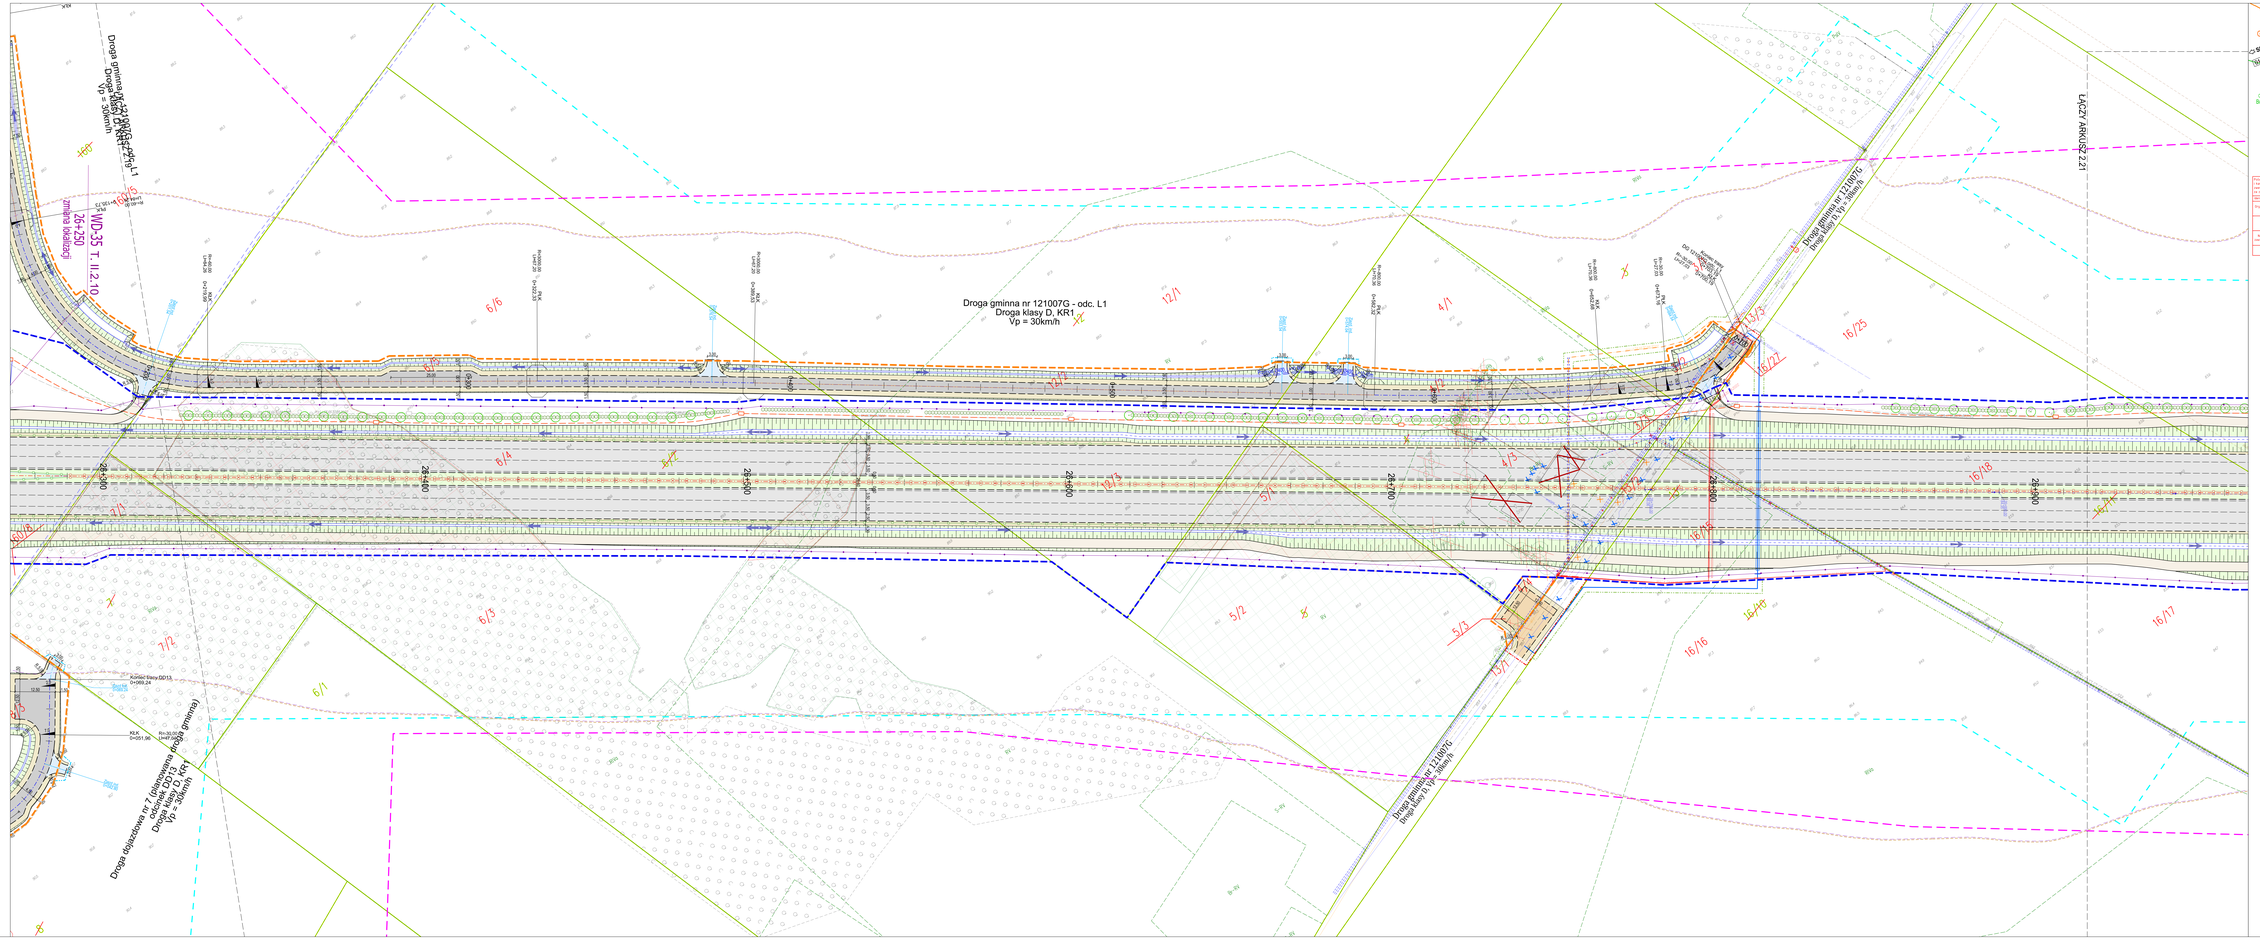
Droga gminna nr 121007G - odc. L1
Droga klasy D, KR1
Vp = 30km/h
Droga gminna nr 121007G
Droga klasy D, KR1
Vp = 30km/h
Droga klasy D, KR1
Vp = 30km/h
WD-35 T. II.2.10.
26+250
zmiana lokalizacji
ŁĄCZY ARKUSZ 2.21
